


2011-01-18

TEMAT	Projekt budowlany domu jednorodzinnego				BRANŻA <b>P.B. ARCH.</b>
ADRES	Adres: Mikołów, ul. Przyjaciół 3 działka 1293/65				
NAZWA RYS.	<b>RZUT PARTERU</b>				
	NAZWISKO	NR UPR.	PODPIS	NR RYS.	ILOŚĆ RYS.
AUTOR PROJ.	Arkadiusz Piomecki	540/01		<b>A.1</b>	<b>6</b>
	Sebastian Borecki	37/08/SLOKK/II			
				SKALA	<b>1:100</b>
MALEDOMKI.PL ul. Jordana 60/9, 41-813 Zabrze tel. (0) 602 196 333					

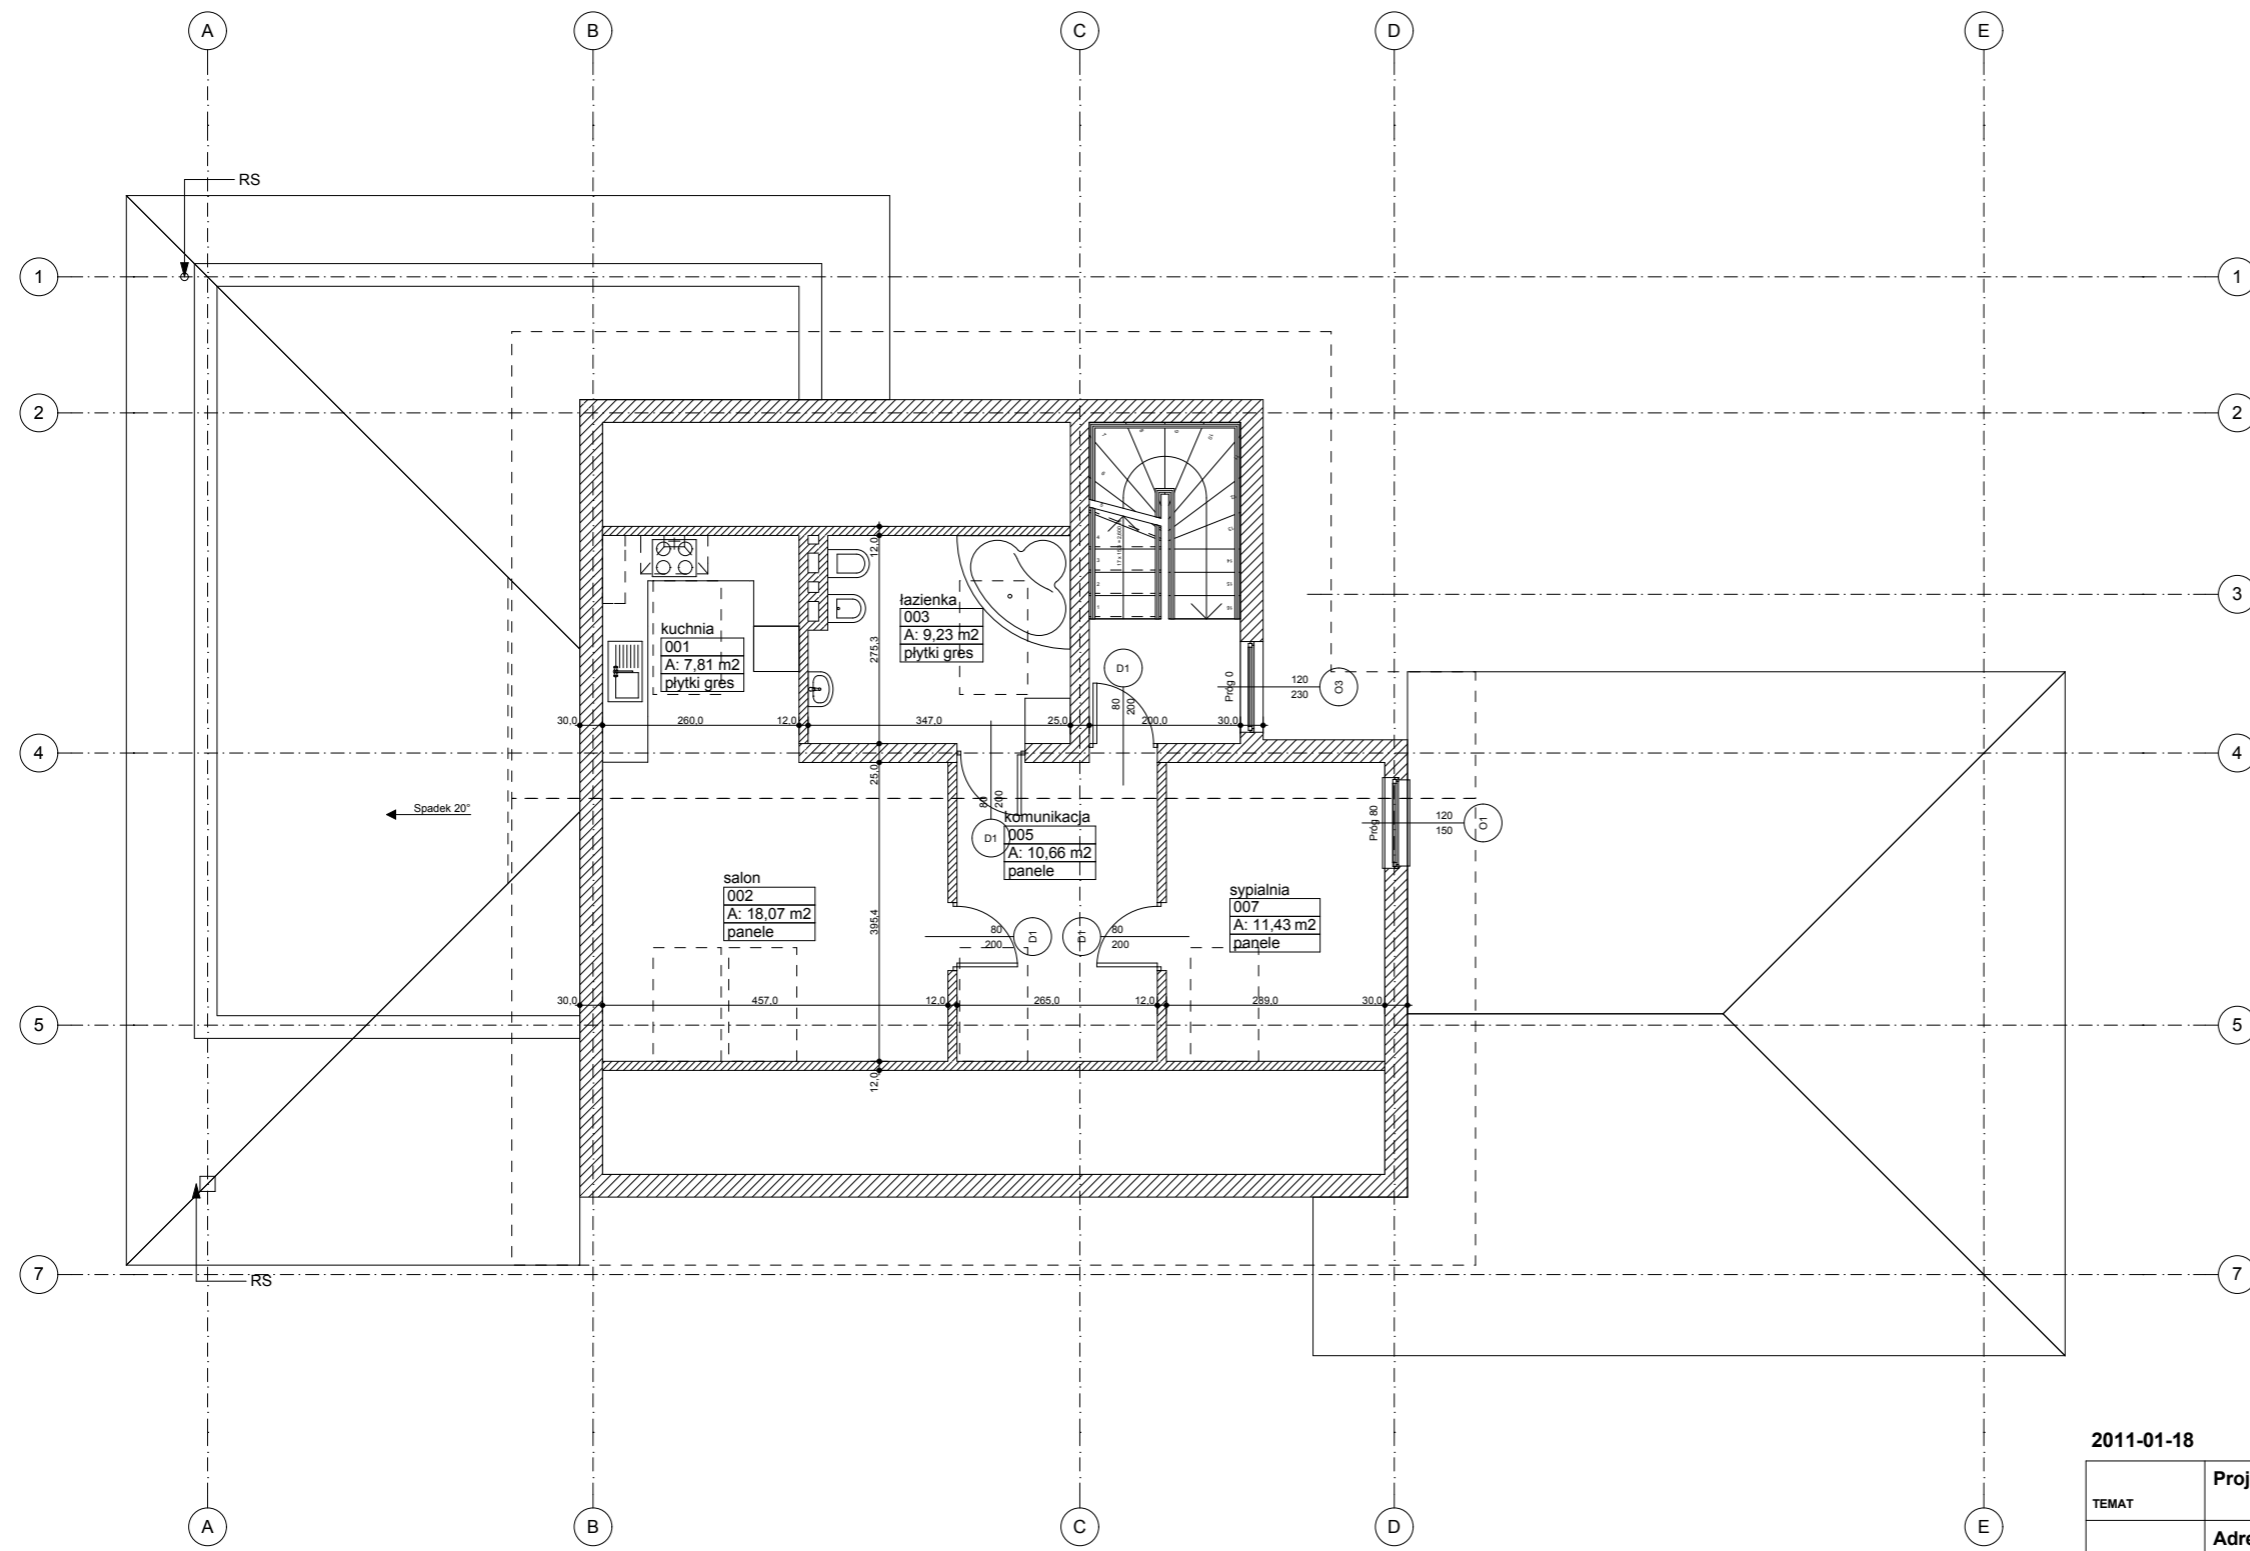

2011-01-18

TEMAT	Projekt budowlany domu jednorodzinnego				BRANŻA <b>P.B. ARCH.</b>
ADRES	Adres: Mikołów, ul. Przyjaciół 3 działka 1293/65				
NAZWA RYS.	<b>RZUT PIĘTRA</b>				
	NAZWISKO	NR UPR.	PODPIS	NR RYS.	ILOŚĆ RYS.
AUTOR PROJ.	Arkadiusz Piomecki	540/01		<b>A.2</b>	<b>6</b>
	Sebastian Borecki	37/08/SLOKK/II			
				SKALA	<b>1:100</b>

MALEDOMKI.PL  
ul. Jordana 60/9, 41-813 Zabrze  
tel. (0) 602 196 333

